


Zonenplan

1:10'000

Festsetzung durch die Gemeindeversammlung am 15. September 2014
 Genehmigung durch die Baudirektion am 24. April 2015
 In Kraftsetzung am 26. Juni 2015

Suter • von Känel • Wild • AG
 Siedlung Landschaft Verkehr Umwelt
 Förlibuckstrasse 30 8005 Zürich skw.ch
 Tel. +41 (0)44 315 13 90 info@skw.ch

31034 - 1.7.2015

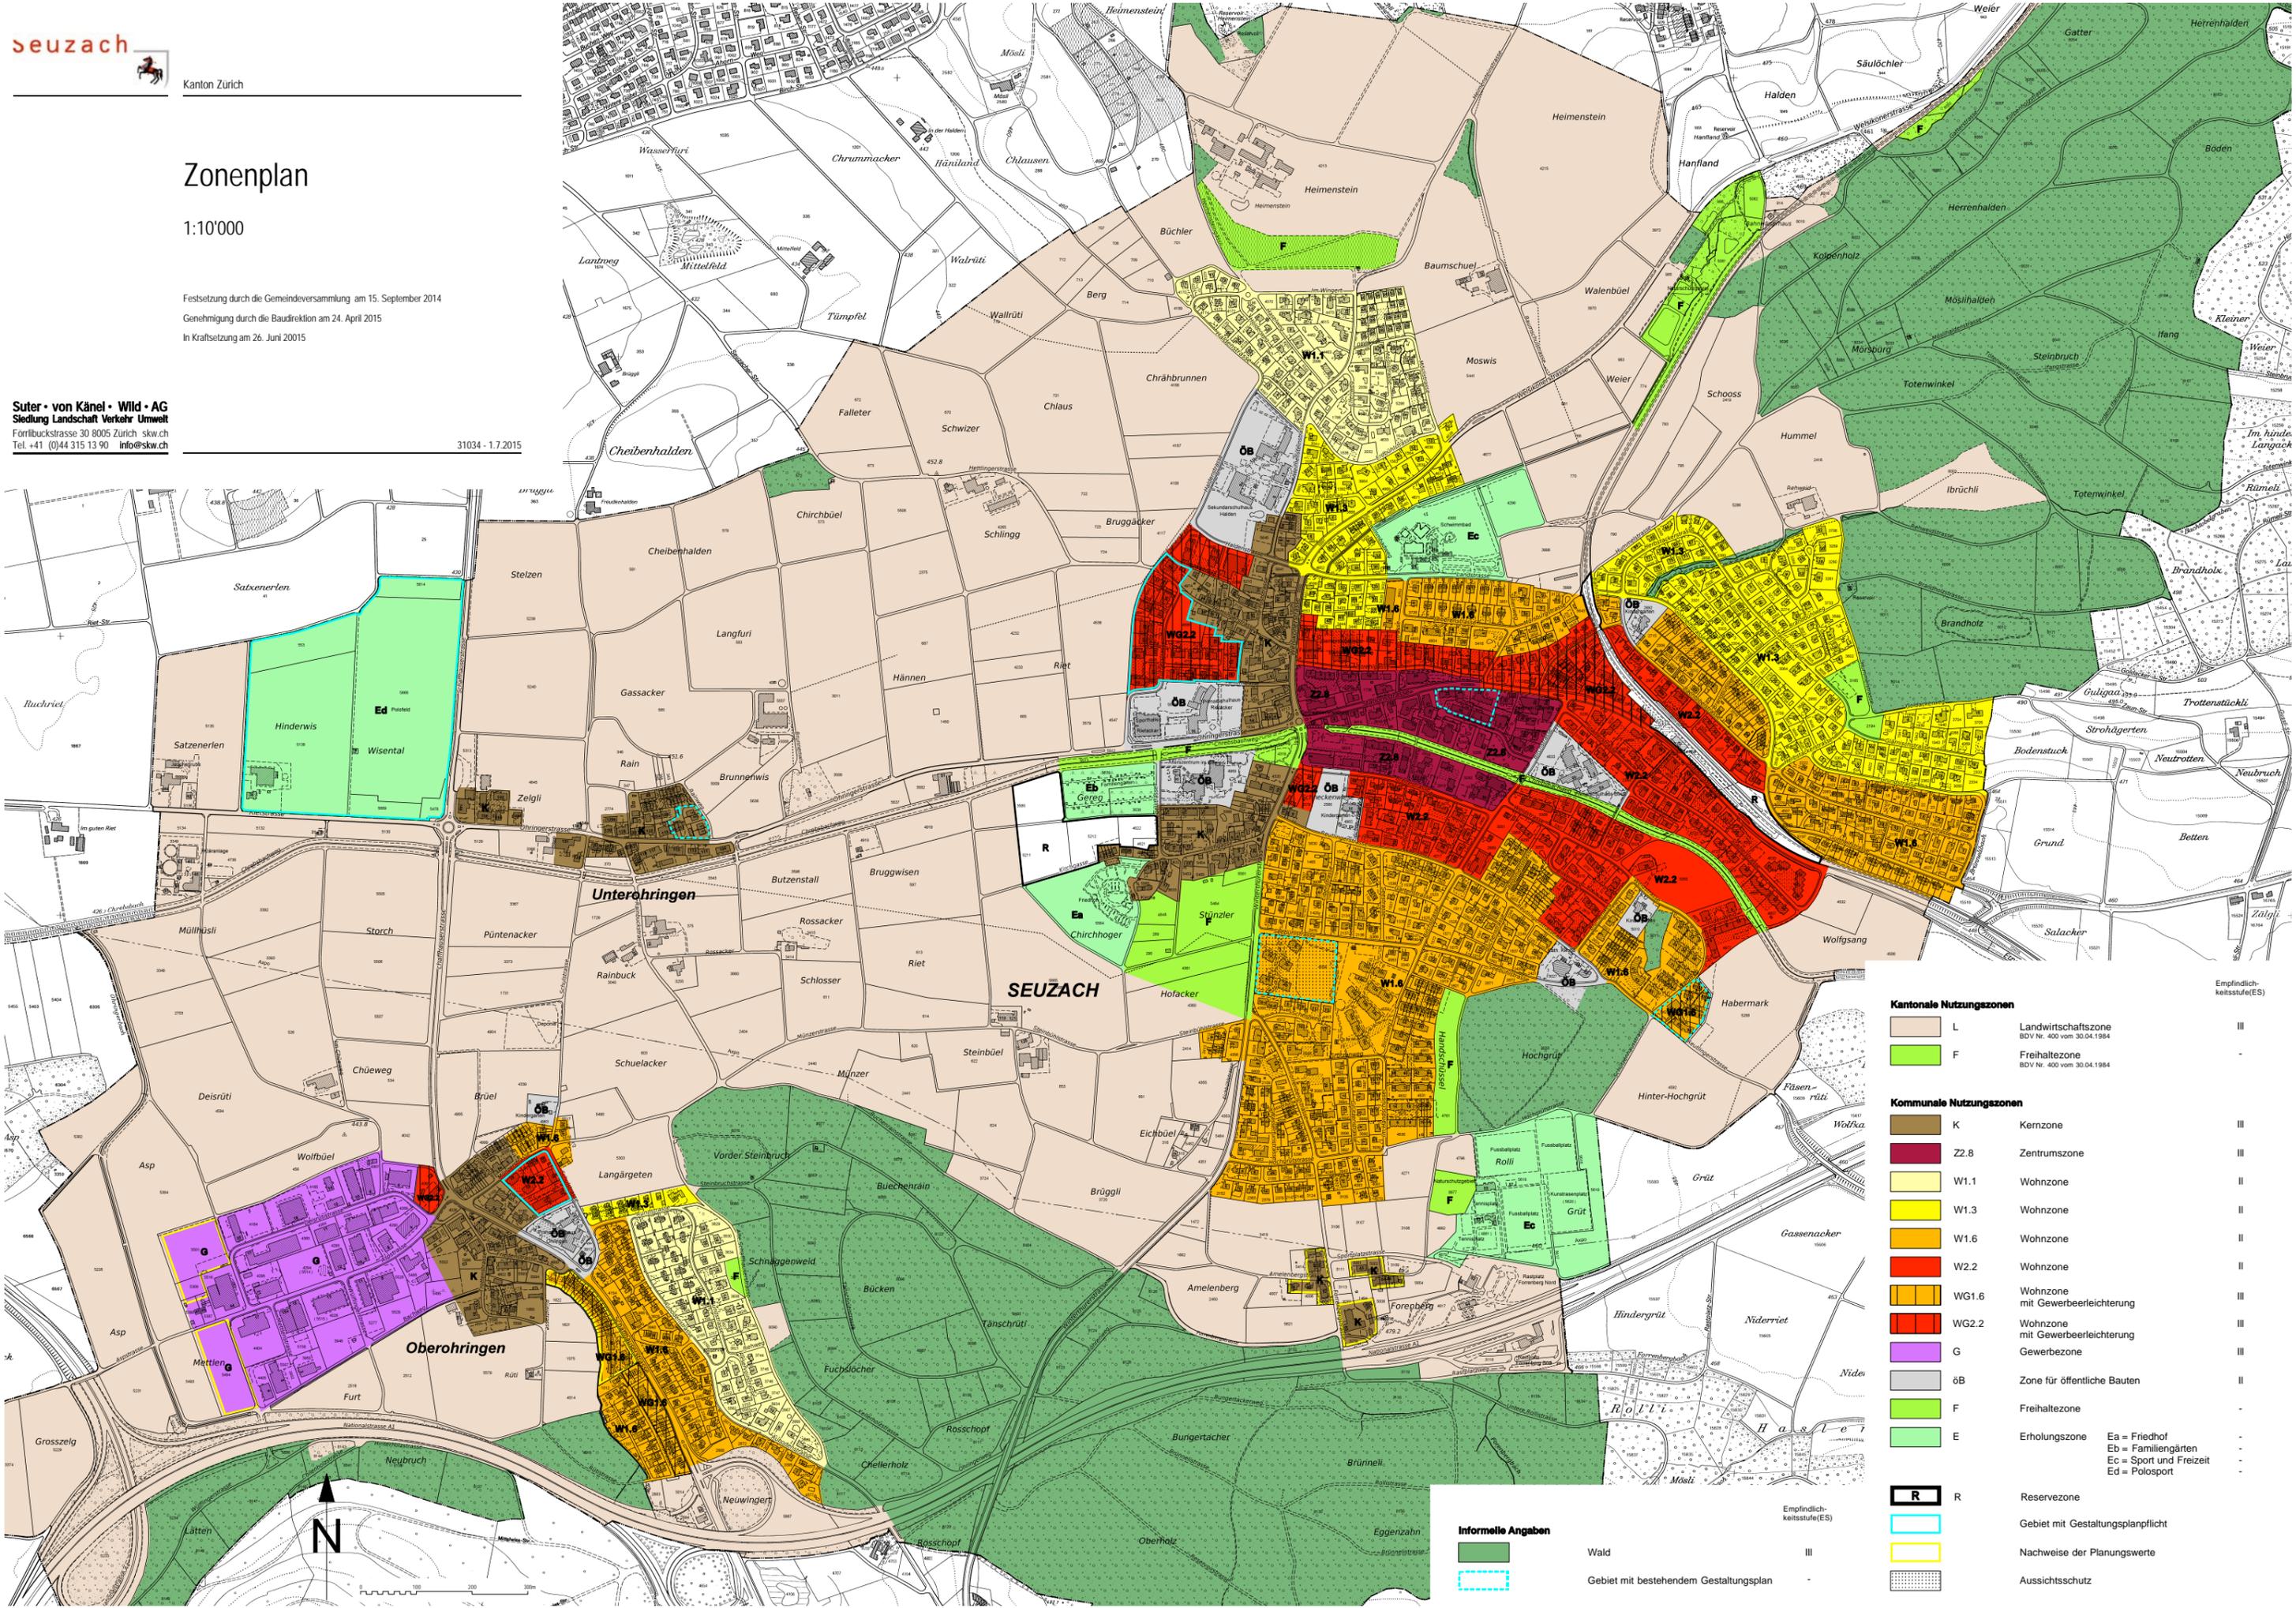

Kantonale Nutzungszonen		Empfindlichkeitsstufe(ES)
L	Landwirtschaftszone BDV Nr. 400 vom 30.04.1984	III
F	Freihaltezone BDV Nr. 400 vom 30.04.1984	-
Kommunale Nutzungszonen		Empfindlichkeitsstufe(ES)
K	Kernzone	III
Z2.8	Zentrumszone	III
W1.1	Wohnzone	II
W1.3	Wohnzone	II
W1.6	Wohnzone	II
W2.2	Wohnzone	II
WG1.6	Wohnzone mit Gewerbebeleuchtung	III
WG2.2	Wohnzone mit Gewerbebeleuchtung	III
G	Gewerbezone	III
6B	Zone für öffentliche Bauten	II
F	Freihaltezone	-
E	Erholungszone Ea = Friedhof Eb = Familiengärten Ec = Sport und Freizeit Ed = Polosport	-
R	Reservezone	-
[Blue outline]	Gebiet mit Gestaltungsplanpflicht	-
[Yellow outline]	Nachweise der Planungswerte	-
[Dotted pattern]	Aussichtsschutz	-

Informelle Angaben		Empfindlichkeitsstufe(ES)
[Green shading]	Wald	III
[Dashed blue outline]	Gebiet mit bestehendem Gestaltungsplan	-

