


**MASSNAHMENPLAN
ZONE 4**

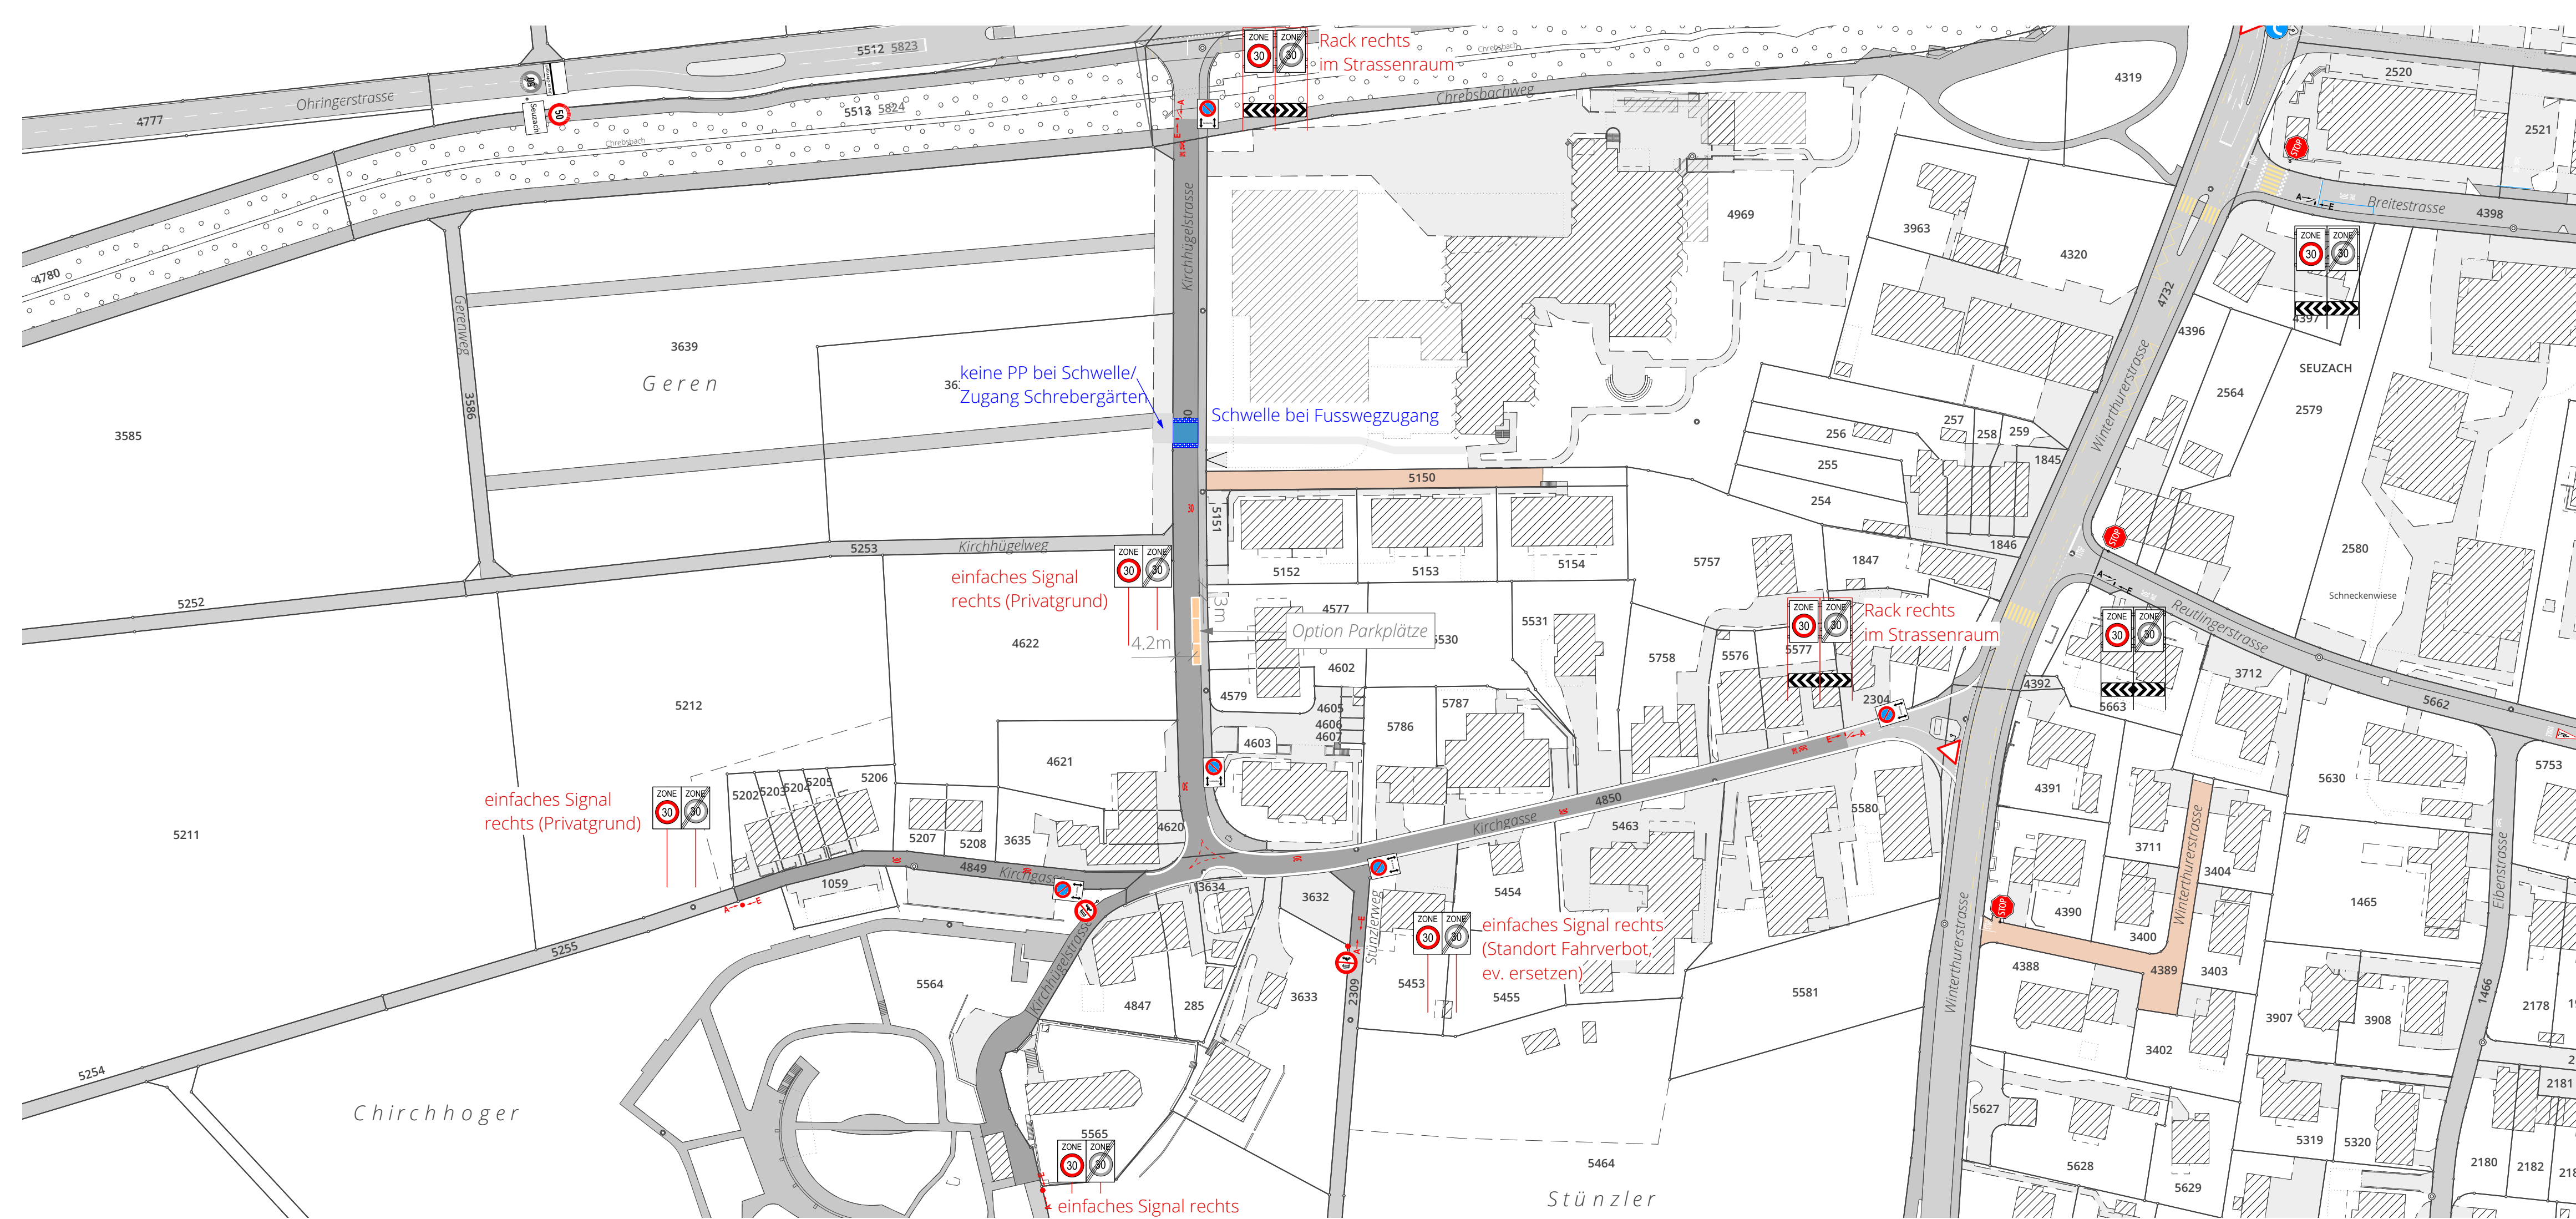

Bauliche Massnahmen zur Unterstützung des Verkehrsregimes Tempo-30-Zone (Festsetzung durch die Gemeinde)

- Schwelle mit Schachbrettmarkierung (VSS 640851 S.12 Abb. 7)


Massnahmen der funktionellen Verkehrsanordnung (Verfügung durch die Kantonspolizei/DS)

Die genaue Lage der Signalisation und Markierungen wird in der Ausführungsphase durch den zuständigen Sachbearbeiter der KAPO vor Ort festgelegt.

- Strassen, auf welchen künftig die Tempo 30 Signalisation gilt
- Signalstele Zone 30 Anfang (A) und Ende (E) und Signalstandort siehe Detailplan Rack 1:25 genaue Lage wird durch die Kantonspolizei bestimmt
- einfaches Signal (untergeordnete Zugänge)
- Bodenmarkierung "Zone 30" (VSS 640851 S.7 Abb.4a)
- Bodenmarkierung "Erinnerung 30" (VSS 640851 S.7 Abb.4b Ausführung 2.00x1.40m)
- Bodenmarkierung Rechtsvortritt (gemäss SN-Norm)

Orientierender Inhalt

- Fusswege / Trottoir
- Übrige befestigte / gekieste Flächen
- Privatstrasse
- Seitenstreifen bestehend
- Option Parkplätze

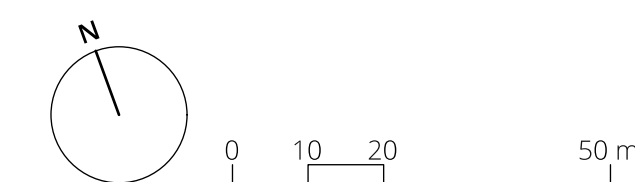

Bearbeitung: Salome Metzger, Anita Suter
Das Druckdatum entspricht dem Erstellungsdatum.

Grundlagedaten
Amtliche Vermessung: ARE, GIS Kanton Zürich vom 6.2.2024

Die Daten der Fixpunkte, Grenzpunkte und Einzelpunkte sind nach den gültigen Genauigkeits- und Zuverlässigkeitsanforderungen der amtlichen Vermessung bestimmt. Die Bodenbedeckung, Gebäude und Einzelobjekte dienen lediglich der Orientierung. Ihre Lage beruht auf einfachen Messungen ohne Kontrolle, weshalb für deren Richtigkeit keine Gewähr durch den Geometer besteht.