


Tempo 30
**MASSNAHMENPLAN
ZONE 1a / 1b**

Gebiet Mösli
Gebiet Turnerstrasse
1:1000

öffentliche Auflage

**SUTER
VON KÄNEL
WILD**

Planer und Architekturbüro

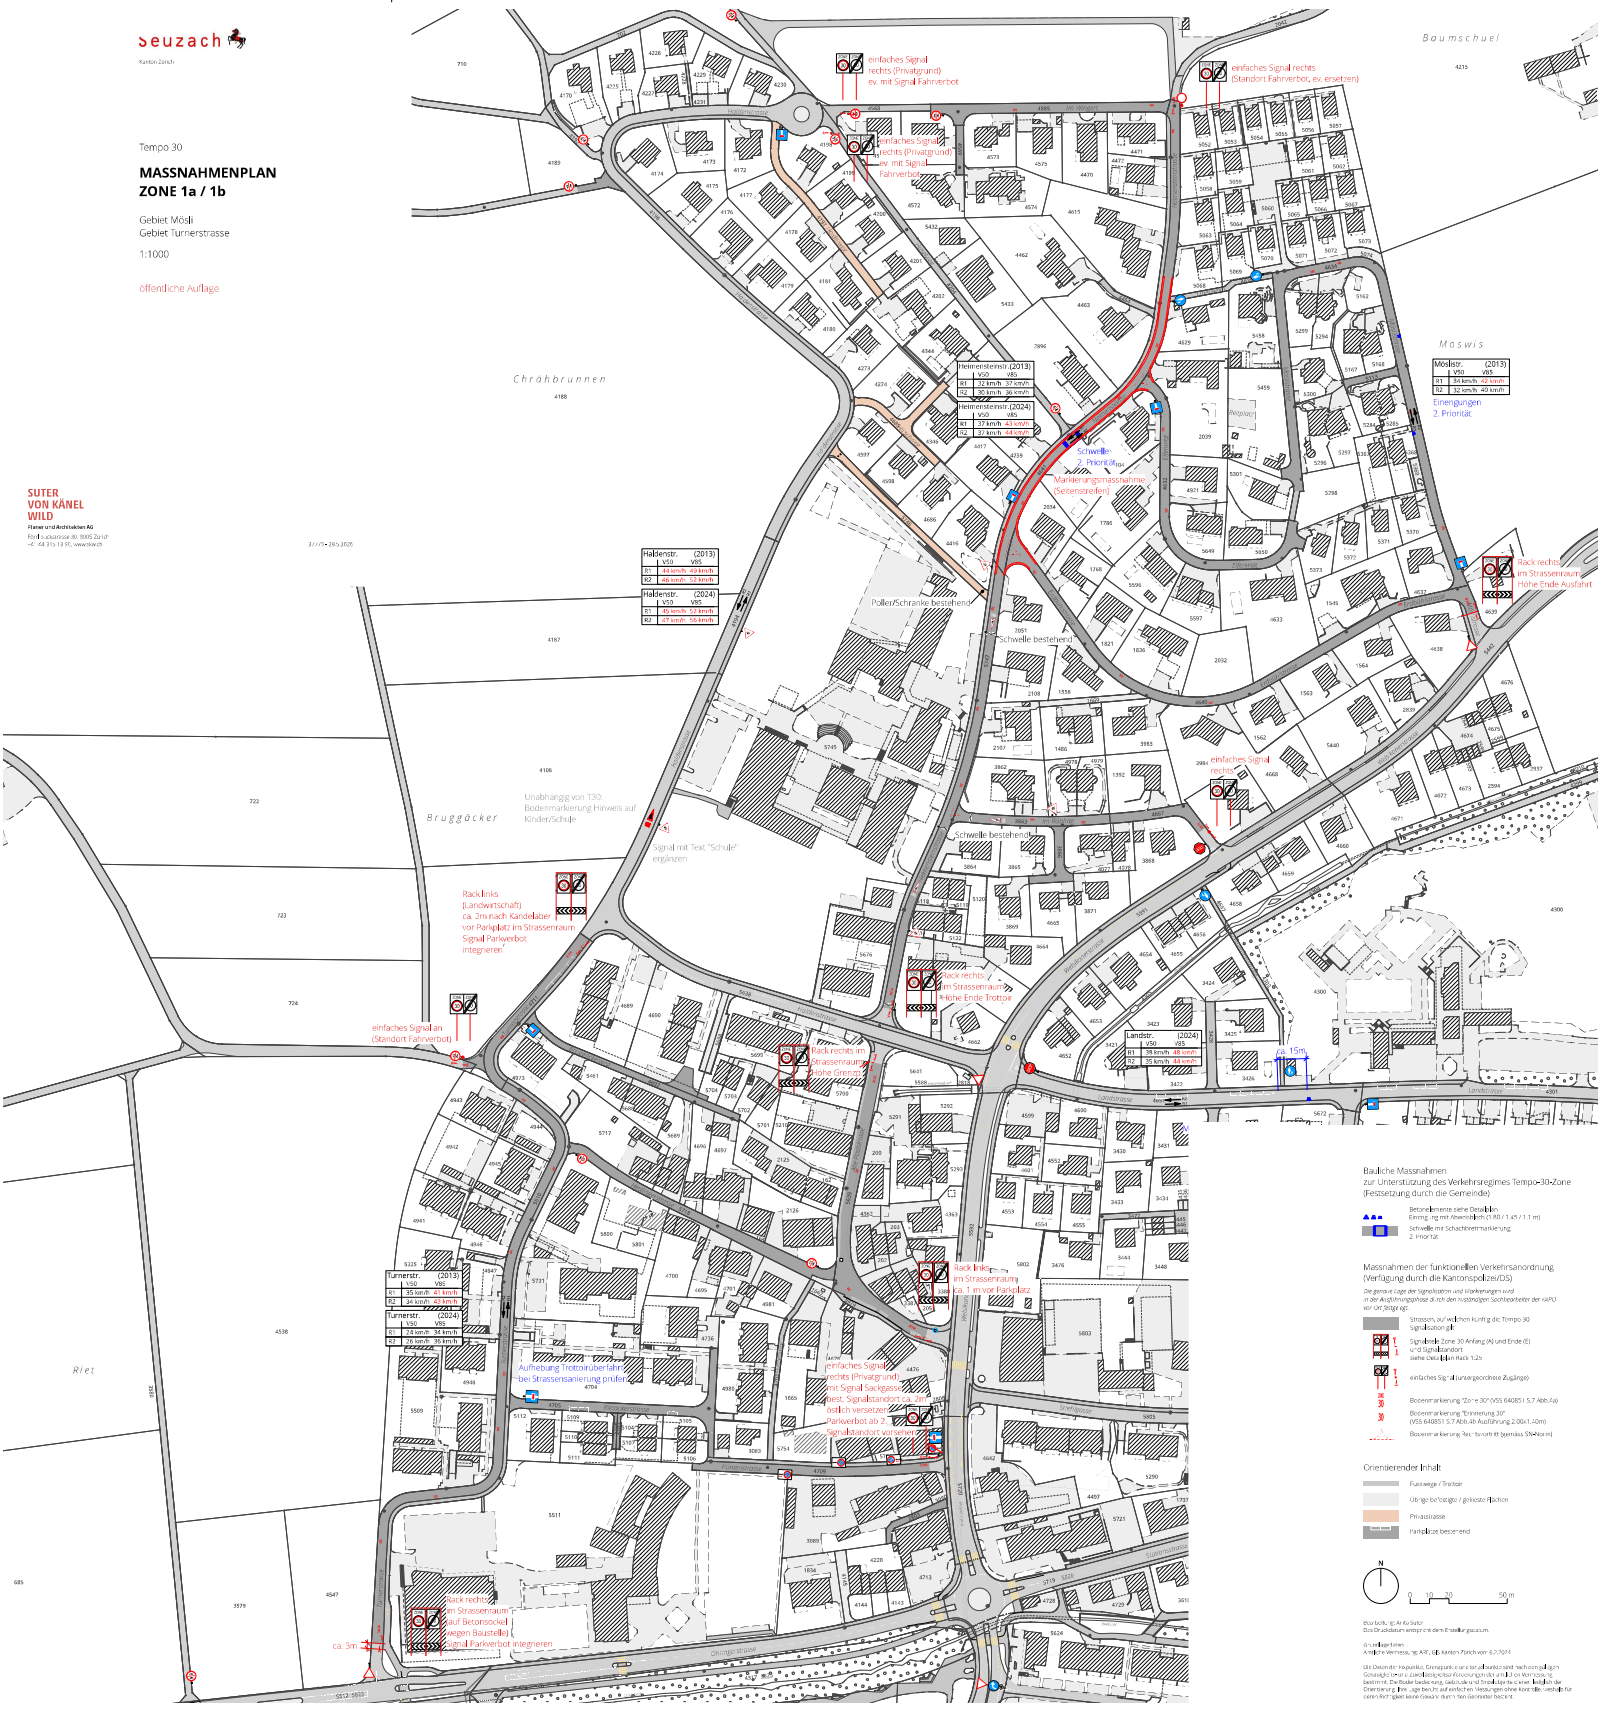





Bauliche Massnahmen
zur Unterstützung des Verkehrsregimes Tempo-30-Zone
(Festsetzung durch die Gemeinde)




- Orientierende Inhalt**
- Farnege / Trottoir
 - Privatgrund
 - Parkeplatz

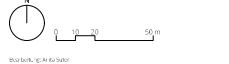

