seuzach

Partner Zurich

Tempo 30

MASSNAHMENPLAN ZONE 3

Gebiet Brandbüel

1:1000

öffentliche Auflage

SUTER VON KÄNEL WILD
Planer und Architekten AG
Forchstrasse 39, 8008 Zürich
+41 44 215 12 00, www.svw.ch

37176 • 29.5.2026

Bauliche Massnahmen
zur Unterstützung des Verkehrsregimes Tempo-30-Zone
(Festsetzung durch die Gemeinde)

Betonelemente siehe Detailplan
Einengung mit Abweichung (-1.80 / -0.5 / 1.1 m)
Schwelle mit Schachtbrettmarkierung
2. Priorität

Massnahmen der funktionellen Verkehrsanordnung
(Verfügung durch die Kantonspolizei/DS)

Die genaue Lage der Signalisation und Markierungen wird in der Ausführungsphase durch den zuständigen Sachbearbeiter der KAPO vor Ort festgelegt.

Strassen außerhalb Zone 30 (Tempo 30 Signaltafeln)

Signaltafel Zone 30 Anfang (A) und Ende (E) und Signalisation siehe Detailplan Rack 1:25

einfaches Signal (ungeschützte Zugänge)

Bodenmarkierung "Zone 30" (VSS 640851 S.7 Abb.4a)

Bodenmarkierung "Ortsmitte 30" (VSS 640851 S.7 Abb.4b Ausführung 2.00x 1.40m)

Bodenmarkierung Fachwerktritt (gemäss SV-Norm)

Orientierender Inhalt

Fusswege / Trottoir

übrige befestigte / gekieste Flächen

Hauptstrasse

0 10 20 50 m

Bearbeitung Anita Suter
Das Original ist massgebend im Stadtbaugesetzes.

Grundlagendaten
amtliche Vermessung AREL GIS Kanton Zürich vom 6.2.2024
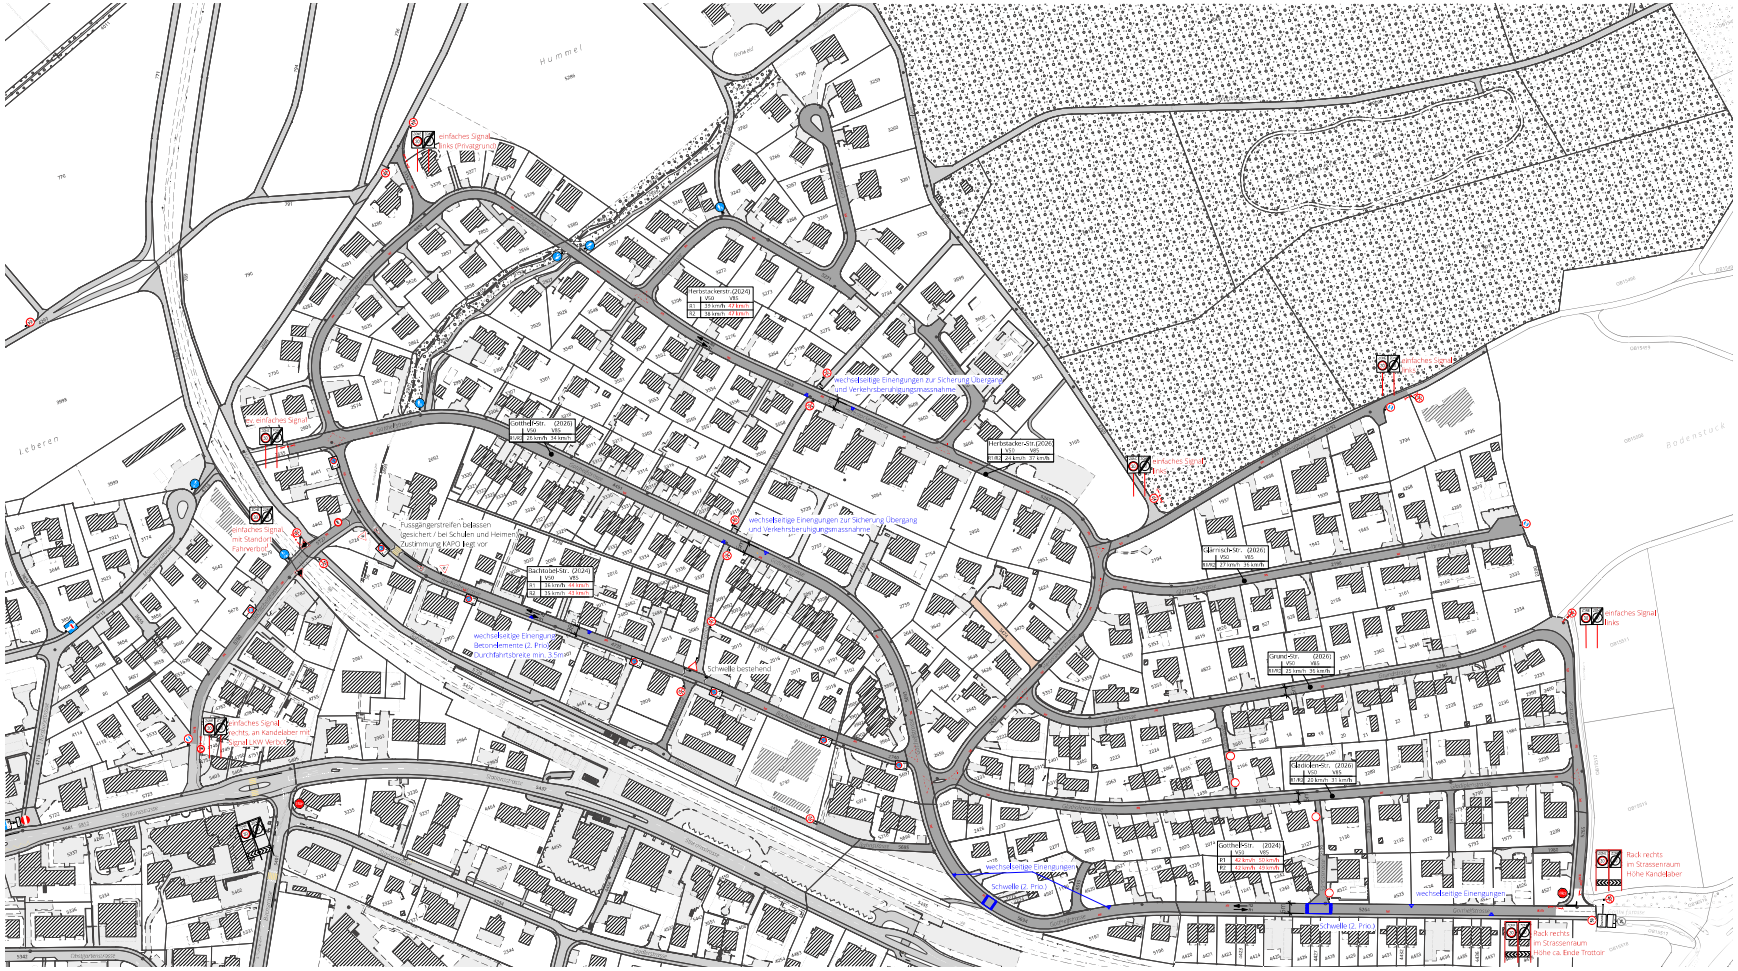
Die Zonen der Regelung, Grenzpläne und Grundbuchplänen sind massgebend. Die Bodenbedeckung, Gebäudeumrisse und Einzelheiten können nicht garantiert werden. Die Bodenbedeckung, Gebäudeumrisse und Einzelheiten können nicht garantiert werden. Lage und Ausführung von Leitungen und Kanälen sind unverbindlich und deren Richtigkeit wird durch die Geometer bestellt.