

 Gewässerraumfestlegung

$\otimes^5$ Koordinatenpunkt

☐ Minimaler Gewässerraum gemäss
Art. 41a bzw. Art 41b GSchV

Ergänzende Inhalte

 Eingedoltes, öffentliches Gewässer mit / ohne eigene Parzelle

Offenes, öffentliches Gewässer
mit / ohne eigener Parzelle

Bachtobelgraben
(7215) Gewässername / -nummer

Bachtobel_01 Beschriftung Gewässerabschnitt

— Gewässerabschnitte

 Weld


Figure 6

Figure 1. The effect of the number of trials on the number of correct responses. The number of correct responses was significantly higher for the 10-trial condition than for the 5-trial condition. Error bars represent the standard error of the mean.

(im Sinne von HWSch)

— • — Baulinien

— — — — Waldabstandslinie

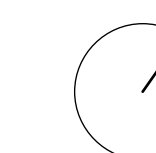

Bearbeitung: Nicole Bongni, Jennifer Zürcher
Das Druckdatum entspricht dem Erstellungsdatum.

Grundlagedaten
 Amtliche Vermessung: ARE, GIS Kanton Zürich vom 12. September 2023
 ÖREB (Abstandslinien): ARE, GIS Kanton Zürich vom 22. September 2023


Die Daten der Fixpunkte, Grenzpunkte und Einzelpunkte sind nach den gültigen Genauigkeits- und Zuverlässigkeitsanforderungen der amtlichen Vermessung bestimmt. Die Bodenbedeckung, Gebäude und Einzelobjekte dienen lediglich der Orientierung. Ihre Lage beruht auf einfachen Messungen ohne Kontrolle, weshalb für deren Richtigkeit keine Gewähr durch den Geometer besteht.

Koordinatenwert

Nr.	E - Koordinaten	N - Koordinaten
400	2°69'602.072	1°26'5751.1
401	2°69'603.380	1°26'5751.0
402	2°69'621.124	1°26'5752.4
403	2°69'640.434	1°26'5781.3
404	2°69'680.963	1°26'5854.4
405	2°69'7717.365	1°26'5901.9
406	2°69'7712.205	1°26'5905.8
407	2°69'7765.932	1°26'5978.4
408	2°69'7774.153	1°26'5982.8
409	2°69'7780.827	1°26'5991.9
410	2°69'7781.793	1°26'5991.2
411	2°69'7789.042	1°26'6001.0
412	2°69'7789.463	1°26'6000.7
413	2°69'7807.035	1°26'6032.3
414	2°69'7806.031	1°26'6032.8
415	2°69'7817.351	1°26'6053.1
416	2°69'7825.849	1°26'6062.3
417	2°69'7827.606	1°26'6060.6
418	2°69'7846.720	1°26'6081.2
419	2°69'7846.481	1°26'6081.3
420	2°69'7864.194	1°26'6109.7
421	2°69'7876.489	1°26'6113.0
422	2°69'7889.404	1°26'6123.7
423	2°69'7940.052	1°26'6136.6
424	2°69'7955.147	1°26'6135.7
425	2°69'7977.433	1°26'6139.6
426	2°69'7977.178	1°26'6141.1
427	2°69'8000.359	1°26'6145.1
428	2°69'8009.948	1°26'6150.3
429	2°69'8039.953	1°26'6160.4
430	2°69'8067.811	1°26'6168.5
431	2°69'8079.053	1°26'6177.1
432	2°69'8079.655	1°26'6176.1
433	2°69'8119.927	1°26'6195.2
434	2°69'8120.152	1°26'6194.5
435	2°69'8191.329	1°26'6213.9
436	2°69'8194.170	1°26'6202.6
437	2°69'8123.958	1°26'6184.2
438	2°69'8124.183	1°26'6184.6
439	2°69'8086.087	1°26'6165.5

Nr.	E - Koordinaten	N - Koordinaten
440	2'698'086.689	1'266'164.5
441	2'698'074.495	1'266'155
442	2'698'044.327	1'266'146
443	2'698'015.818	1'266'136
444	2'698'005.215	1'266'131
445	2'697'979.658	1'266'126
446	2'697'979.403	1'266'128
447	2'697'955.810	1'266'124
448	2'697'941.271	1'266'124
449	2'697'894.428	1'266'112
450	2'697'881.805	1'266'103
451	2'697'871.788	1'266'100
452	2'697'855.730	1'266'074
453	2'697'855.491	1'266'074
454	2'697'835.658	1'266'053
455	2'697'837.415	1'266'051
456	2'697'830.221	1'266'043
457	2'697'819.832	1'266'025
458	2'697'818.827	1'266'025
459	2'697'800.339	1'265'993
460	2'697'801.260	1'265'993
461	2'697'793.466	1'265'982
462	2'697'794.432	1'265'981
463	2'697'785.519	1'265'969
464	2'697'777.280	1'265'965
465	2'697'725.724	1'265'895
466	2'697'720.564	1'265'899
467	2'697'684.318	1'265'852
468	2'697'643.852	1'265'779
469	2'697'623.372	1'265'748
470	2'697'603.411	1'265'747
471	2'697'601.820	1'265'747

ABSCHNITT	aktuelle Geminäse (GSR)	Ökomorphologie	Breiten- variabilität 1)	Natürliche Geminäse (Nat. GSR)	Minimale Breite Gesamtbau 3)	Berechnung nach Biodiversitätskurve 4)	Erhöhung aufgrund HWIS	Reduktion / Homogenisierung	Anpassung	Ausgeschlossenes Gewässer
	0,7 m			1 (4,3 m)	14,50 m		-	4,0 m	-	4,0 m
Bachbeton 01a	0,6 m	eingelotet	keine	(1,2) 3 m	14,50 m	16,9 m	-	-	-	16,9 m
Bachbeton 02	1,5 m	stark beeinträchtigt	keine	3,0 m	14,50 m	-	-	-	-	14,5 m
Bachbeton 03	0,9 m	eingelotet	keine	(1,8) 2,6 m	13,50 m	15,8 m	-	-	-	13,5 m
Bachbeton 04	1,2 m	wenig beeinträchtigt	eingeschränkt	1,8 m	11,0 m	-	-	-	-	11,0 m
Bachbeton 05	0,9 m	eingelotet	keine	(1,8) 2,1 m	11,0 m	11,6 m	-	-	-	11,6 m
Bachbeton 06	1,1 m	wenig beeinträchtigt	ausgeprägt	1,1 m	11,0 m	14,6 m	-	-	-	11,6 m
Bachbeton 07	1,6 m	naturnah/naturnah	ausgeprägt	1,6 m	11,0 m	12,2 m	12,3 m	-	-	14,6 m
Bachbeton 08	1,2 m	naturnah/naturnah	ausgeprägt	1,2 m	11,0 m	-	-	-	-	12,2 m
Bachbeton 09	0,5 m	eingelotet	keine	1 m	11,0 m	-	-	-	-	11,0 m

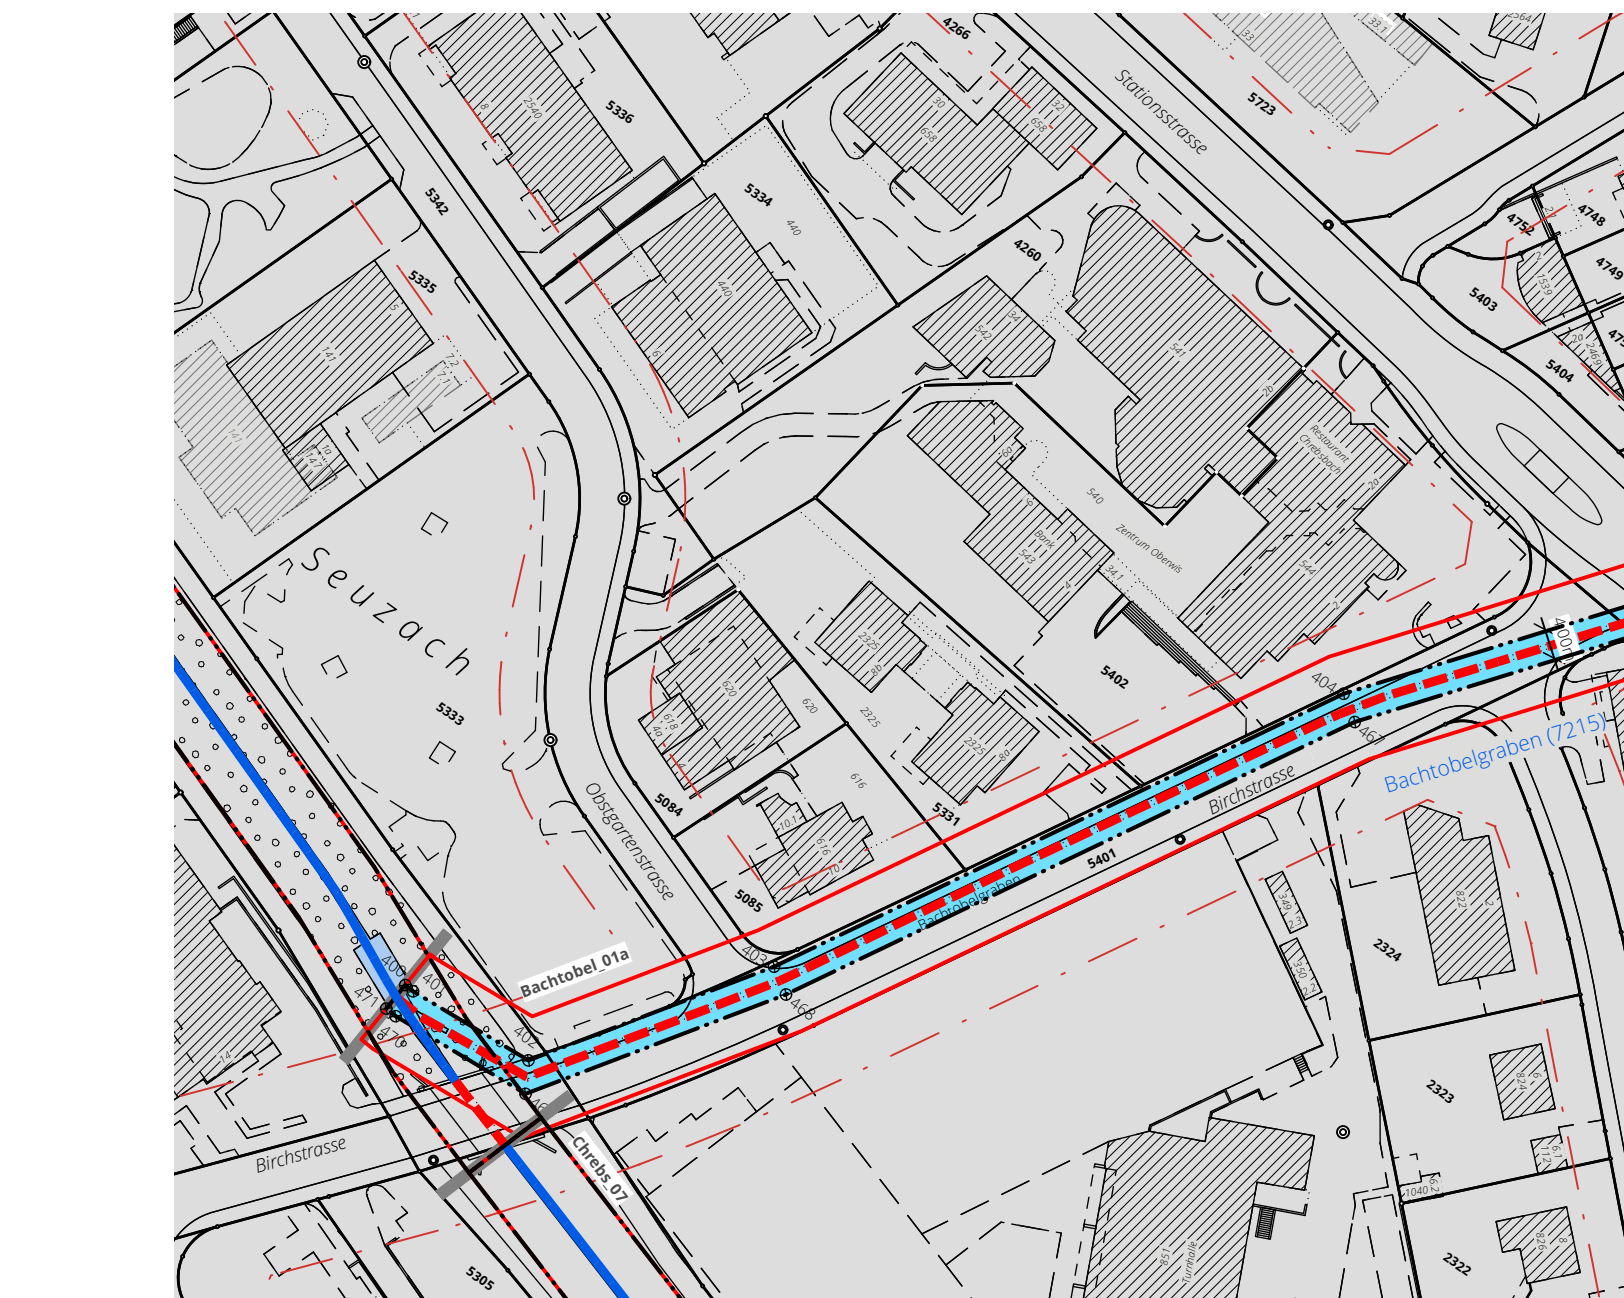

1) **BERECHNUNG** natürliche Gerinnesoh

Breitenvariabilität	Berechnungsfaktor
---------------------	-------------------

ausgeprägt

(nat. Breitenvariabilität)

eingeschränkt

keine

2) BERECHNUNG minimaler Gewässerraum

nat. GSB

31:15M:

2 bis 15 Meter	2,5 x nat. GSB + 7 Meter
----------------	--------------------------

3) **BERECHNUNG Gewässerraum nach**

Biodiversitätskurve

nat. GSB Breite GWR

[illegible]

1 bis 5 Meter	6 x nat. GSB + 5 Meter
---------------	------------------------

