


Tempo-30 und Begegnungszone

MASSNAHMENPLAN ZONE 4

Gebiet Kirchhügel

1:1000

Festsetzung



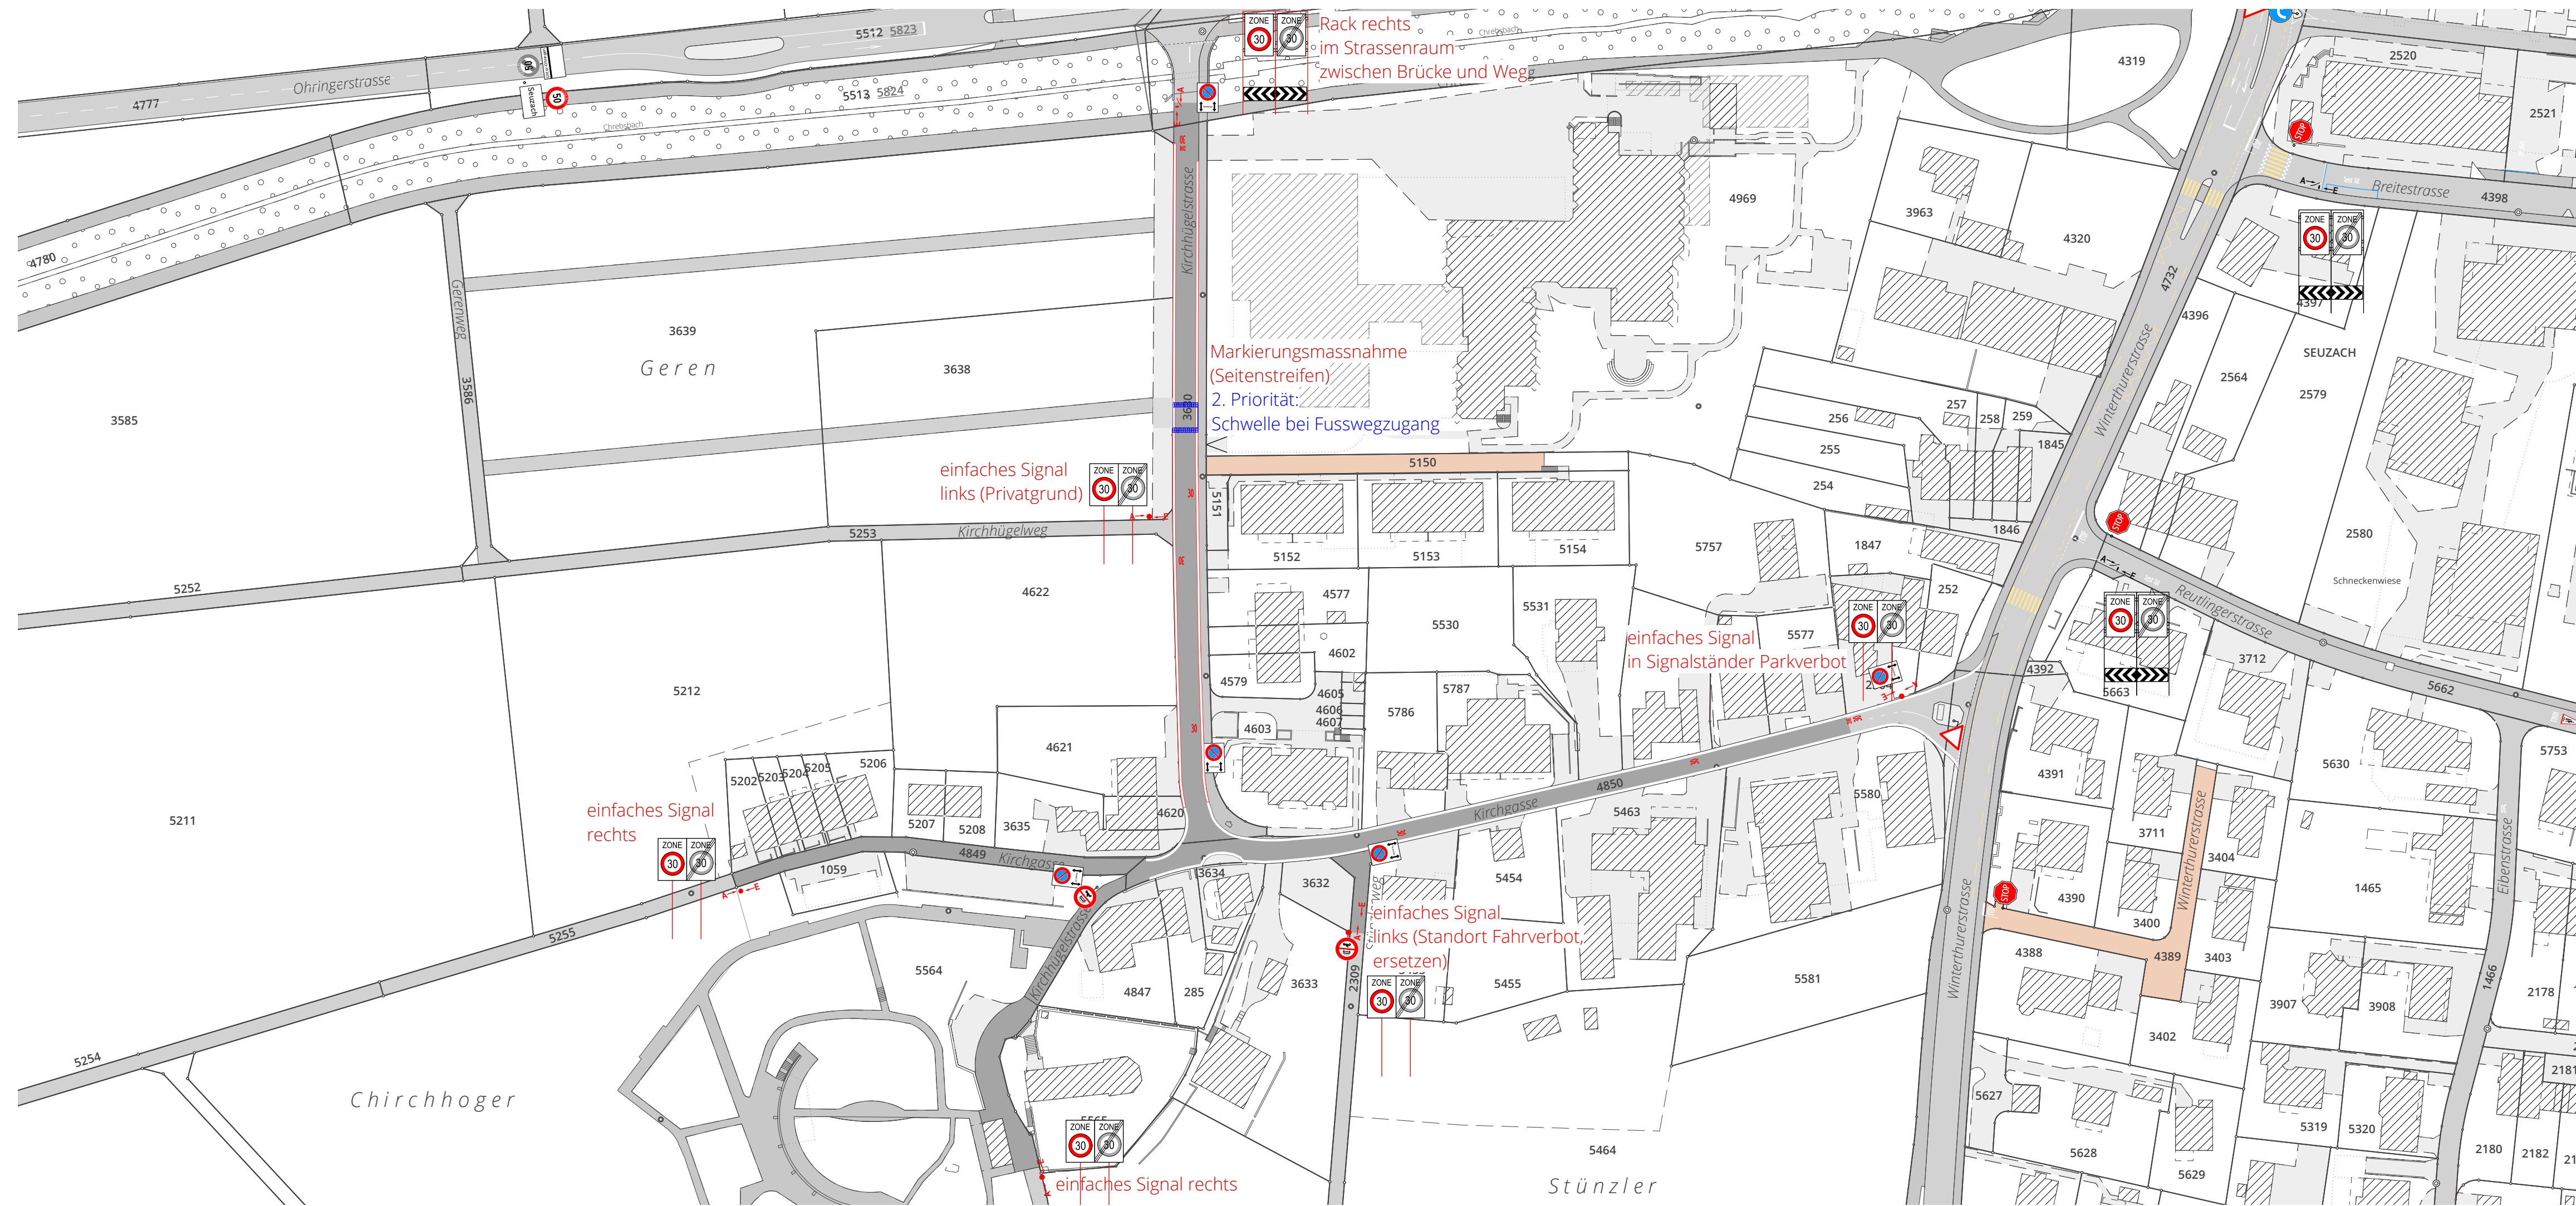


Bauliche Massnahmen
zur Unterstützung des Verkehrsregimes Tempo-30-Zone
(Festsetzung durch die Gemeinde)





Massnahmen der funktionellen Verkehrsordnung
(Verfügung durch die Kantonspolizei/DS)

Die genaue Lage der Signalisation und Markierungen wird in der Ausführungsphase durch den zuständigen Sachbearbeiter der KAPO vor Ort festgelegt.

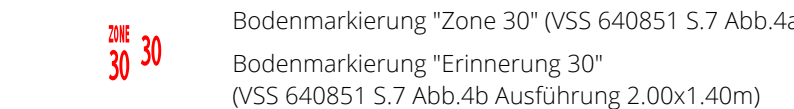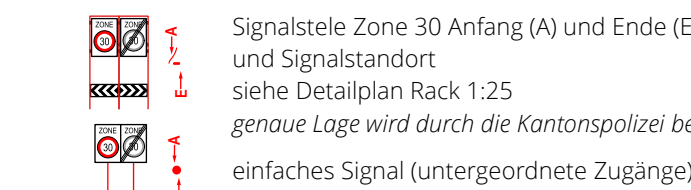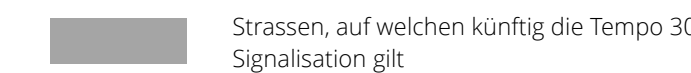

Seitenstreifen geplant

Orientierender Inhalt

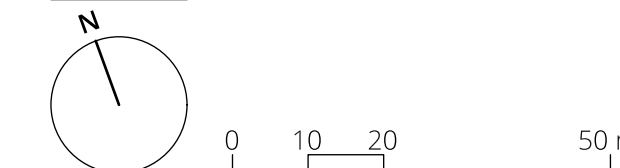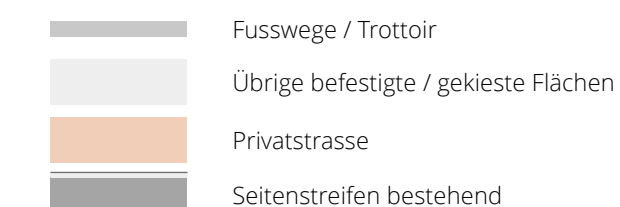

Bearbeitung: Salome Metzger, Anita Suter
Das Druckdatum entspricht dem Erstellungsdatum.

Grundlagedaten
Amtliche Vermessung: ARE, GIS Kanton Zürich vom 6.2.2024

Die Daten der Fixpunkte, Grenzpunkte und Einzelpunkte sind nach den gültigen Genauigkeits- und Zuverlässigkeitsanforderungen der amtlichen Vermessung bestimmt. Die Bodenbedeckung, Gebäude und Einzelobjekte dienen lediglich der Orientierung. Ihre Lage beruht auf einfachen Messungen ohne Kontrolle, weshalb für deren Richtigkeit keine Gewähr durch den Geometer besteht.